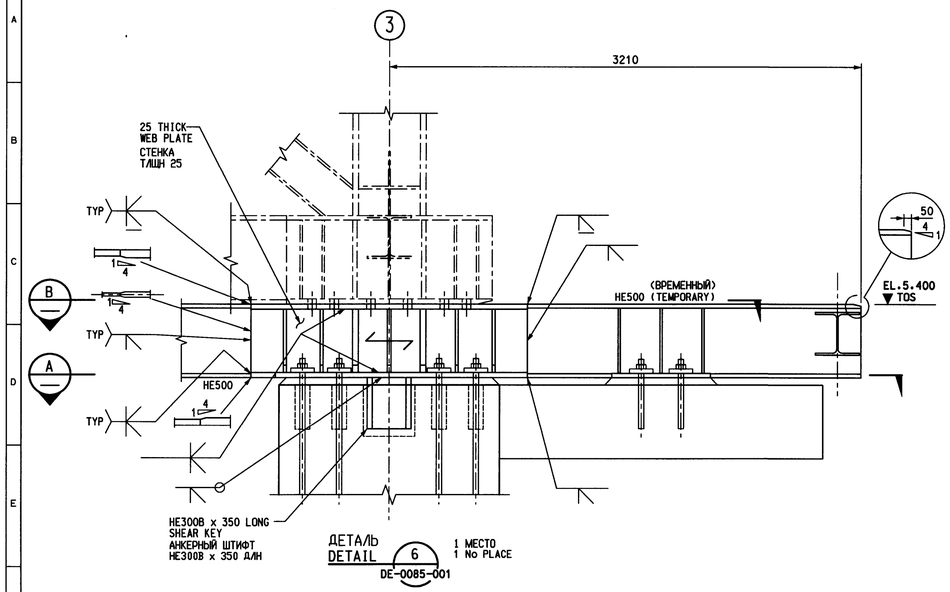

ДЕТАЛЬ DETAIL 6 — 1 МЕСТО 1 No PLACE
DE-0085-001

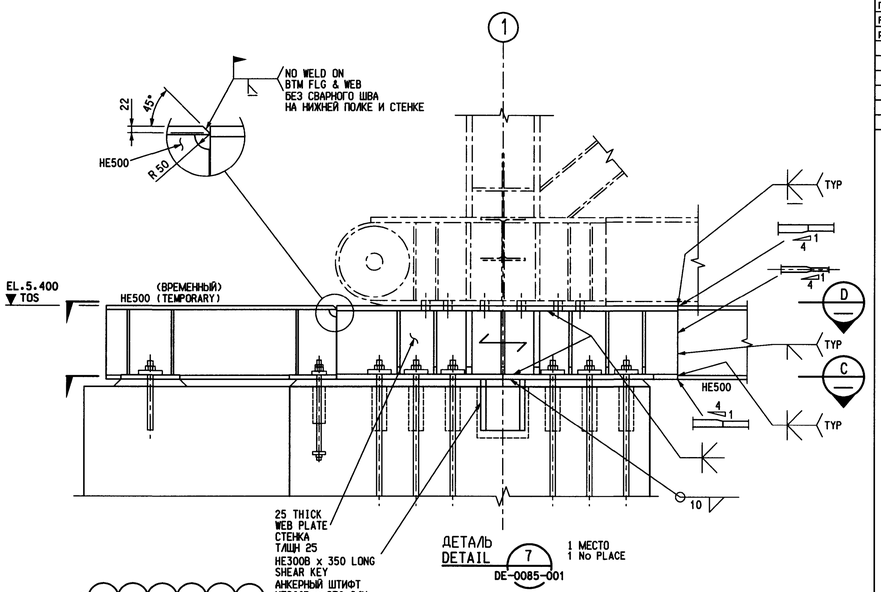

ДЕТАЛЬ DETAIL 7 — 1 МЕСТО 1 No PLACE
DE-0085-001

HOLD 1
УТОЧН 1

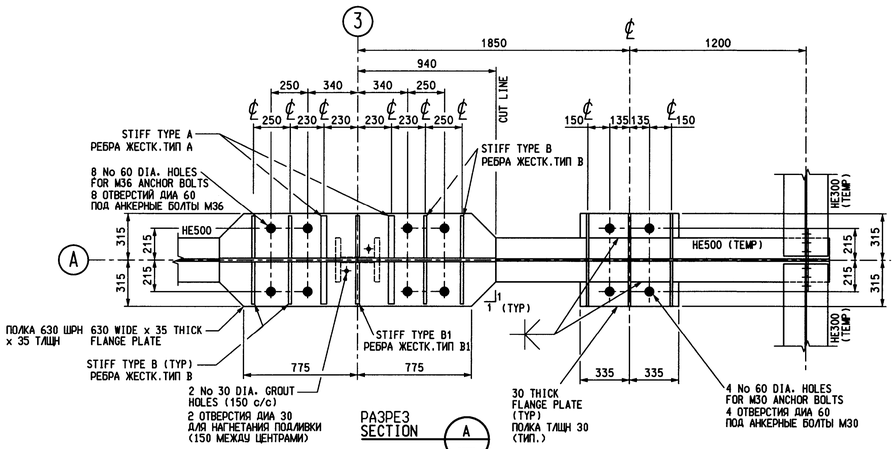

РАЗРЕЗ SECTION A

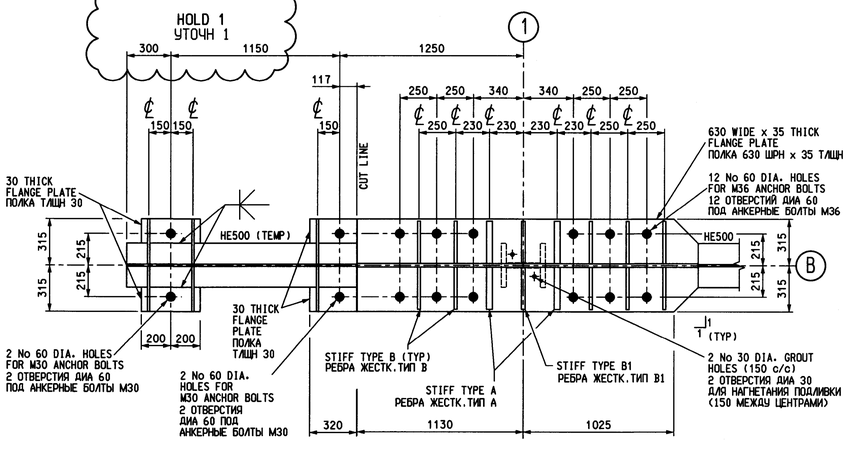

РАЗРЕЗ SECTION C

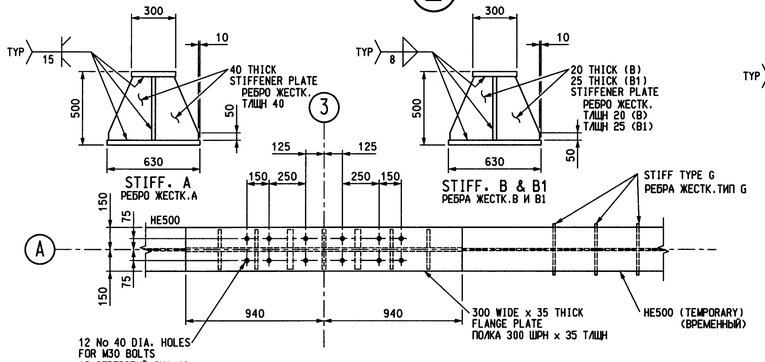

РАЗРЕЗ SECTION B

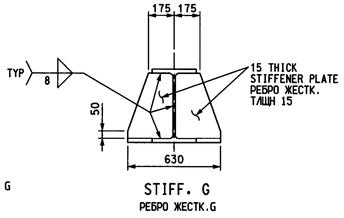

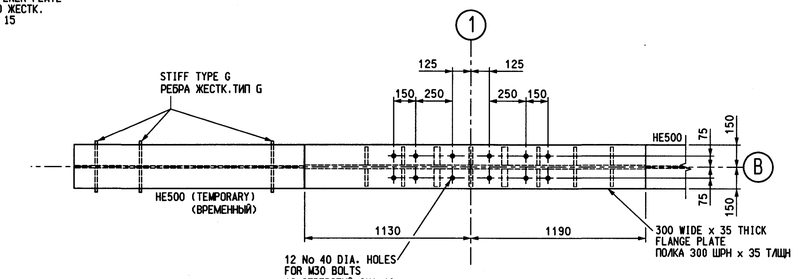

РАЗРЕЗ SECTION D

REFERENCE DRAWINGS ССЫЛОЧНЫЕ ЧЕРТЕЖИ	PROJECT DOC. NR
PR 9.0 SKID RAIL LOCATION PLAN	KE01-B4-699-KD-S-DA-0111-001
ПЛАН МЕСТ РАСПОЛОЖЕНИЯ РЕЛЬСОВ СКОЛЬЖЕНИЯ PR 9.0	
PR 9.0 SKID RAIL ELEVATIONS AND SECTIONS	KE01-B4-699-KD-S-DE-0085-001
РЕЛЬСЫ СКОЛЬЖЕНИЯ PR 9.0,ВИДЫ И РАЗРЕЗЫ	

NOTES

1. FOR NOTES REFER TO KE01-B4-699-KD-S-DA-0111-001
2. ALL DIMENSIONS ARE IN MILLIMETRES.

ПРИМЕЧАНИЯ

1. ПРИМЕЧАНИЯ СМ. НА ЧЕРТЕЖЕ KE01-B4-699-KD-S-DA-0111-001.
2. ВСЕ РАЗМЕРЫ ДАЮТСЯ В МИЛЛИМЕТРАХ.

HOLD

1. JACKING SKID RAIL AWAITING INSTALLATION CONTRACTORS INPUT

УТОЧНЕНИЯ

1. ПОСТУПЛЕНИЕ ИНФОРМАЦИИ ПО РЕЛЬСУ СКОЛЬЖЕНИЯ С ДОМКРАТОМ ОТ ПОДРЯДЧИКА ПО МОНТАЖУ

SCALE 1:20 — 0 0.2 0.4 0.6 0.8 1M 1.2 1.4 1.6 1.8 2M — МАСШТАБ 1:20

РЕСПУБЛИКА КАЗАХСТАН. ДЛЯ ДОКУМЕНТОВ. «СОГЛАСОВАНО» <<APPROVED>>

должность	Фамилия И.О.	подпись	Date
ГИП	Ярошенина		08.06
Вед. специалист	Махницкая		08.06

SC-055-OFFSHORE (RISER-, DRILLING-ISLANDS & BLOCK A)-АС
АО "НИПИнефтегаз" Стадия "Р"

Наше согласование этого документа не освобождает вас от прохождения экспертизы в надзорных органах Республики Казахстан в установленном порядке.
Our coordination of this document doesn't allow you to avoid undergoing expertise at the supervision authorities of the Republic of Kazakhstan in the established order.

REV	DATE	DESCRIPTION OF REVISION	ENG'D	CHK'D	CAD	DISP APPR	PROJ APPR	CLIENT APPR
C01	26/07/06	APPROVED FOR CONSTRUCTION	RG	BC	FW	SR	DS	
		УТВЕРЖДЕН ДЛЯ СТРОИТЕЛЬСТВА						
P01	12/04/06	ISSUED FOR INTERNAL/COMPANY REVIEW	RG	DA	JB	SR	DS	
		ВЫПУЩЕН ДЛЯ ВНУТРЕННЕГО/КОМПАНИЕЙ РАССМОТРЕНИЯ						

Agip KCO — DEPT. _____
COMPANY: AGIP KAZAKHSTAN NORTH CASPIAN OPERATING COMPANY
PROJECT: KASHAGAN DEVELOPMENT EXPERIMENTAL PROGRAM
SUB-PROJECT: OFFSHORE COMPLEX D
KDPC JOB No. 180375

DOCUMENT TITLE

DRILLING ISLAND SOUTH PIPERACK PR 9.0 SKID RAIL DETAILS - SHEET 2

ОСТРОВ УСТЬЕВ СКВАЖИН ТРУБОПРОВОДНАЯ ЭСТАКАДА PR 9.0 РЕЛЬСЫ СКОЛЬЖЕНИЯ,ДЕТАЛИ - ЛИСТ 2

SCALE	DOCUMENT IDENTIFIER	REV	SH. / OF
1:20	KE01-B4-699-KD-S-DD-0132-002	C01	/

COMPANY STD NR:

BORDER: A1_BOKD
THIS DOCUMENT IS COMPANY PROPERTY. THE COMPANY LAWFULLY RESERVES ALL RIGHTS.
FILE NAME: v:\b4kd_str\drw\699\S\KE01-B4-699-KD-S-DD-0132-002.dgn
UNI A1 (841x594)